



Carré am Schinkelplatz

Ladenfläche

Schinkelplatz 4

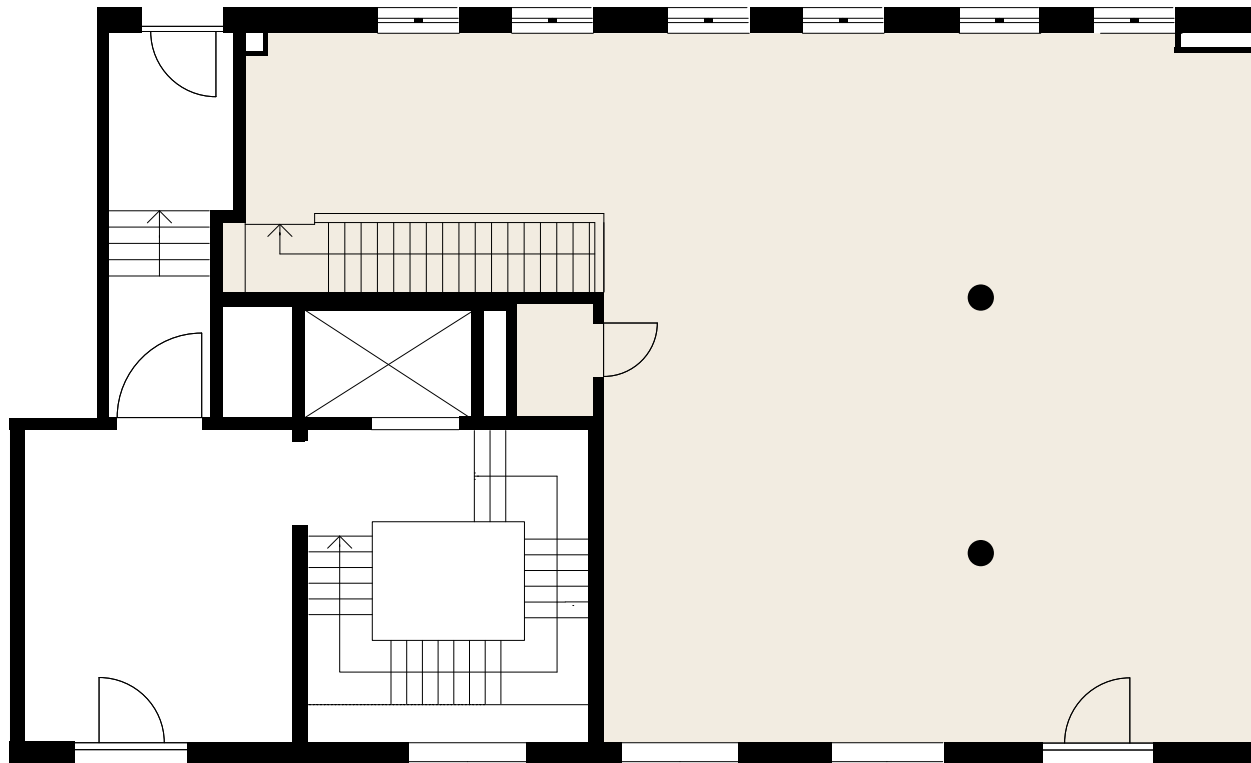

Erdgeschoss

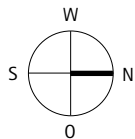

Maßstab 1:125




Stadthaus rechts, Schinkelplatz 4

Erdgeschoss ca. 144 m²

1. Untergeschoss ca. 96 m²

Gesamtfläche Laden ca. 240 m²

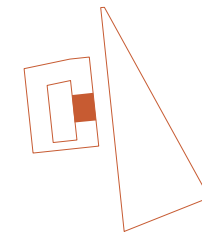

III Moll Immobilien
Holding GmbH

Lindwurmstraße 129a

80337 München

Telefon +49 (0)89 747161-0

E-Mail info@schinkelplatz.berlin

www.schinkelplatz.berlin

Alle Angaben und Darstellungen wurden mit größter Sorgfalt aus-
gesucht und auf ihre Richtigkeit hin überprüft. Eine Gewähr für die
Vollständigkeit und Richtigkeit wird nicht übernommen. Die enthaltenen
Angaben dienen ausschließlich zur Information und beinhalten kein
vertragliches Angebot. Abweichungen in einem späteren Planungs-
stadium bleiben ausdrücklich vorbehalten. Die dargestellte Möblierung
ist nicht enthalten.

Carré am Schinkelplatz

Ladenfläche

Schinkelplatz 4





Stadthaus rechts, Schinkelplatz 4


Erdgeschoss ca. 144 m²

1. Untergeschoss ca. 96 m²

Gesamtfläche Laden ca. 240 m²

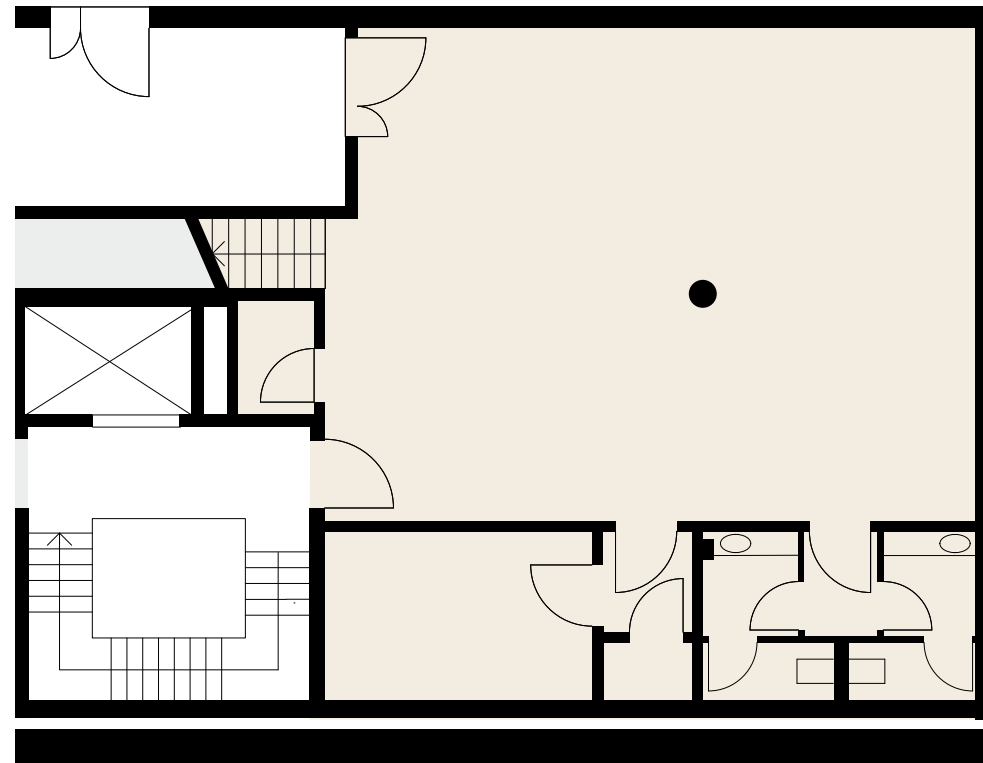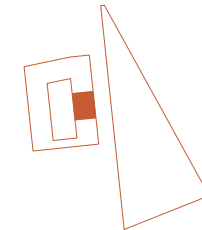

1. Untergeschoss

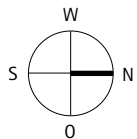

Maßstab 1:125

III Moll Immobilien
Holding GmbH

Lindwurmstraße 129a

80337 München

Telefon +49 (0)89 747161-0

E-Mail info@schinkelplatz.berlin

www.schinkelplatz.berlin

Alle Angaben und Darstellungen wurden mit größter Sorgfalt aus-
gesucht und auf ihre Richtigkeit hin überprüft. Eine Gewähr für die
Vollständigkeit und Richtigkeit wird nicht übernommen. Die enthaltenen
Angaben dienen ausschließlich zur Information und beinhalten kein
vertragliches Angebot. Abweichungen in einem späteren Planungs-
stadium bleiben ausdrücklich vorbehalten. Die dargestellte Möblierung
ist nicht enthalten.