



# Carré am Schinkelplatz

## Wohnen

### Niederlagstraße 3

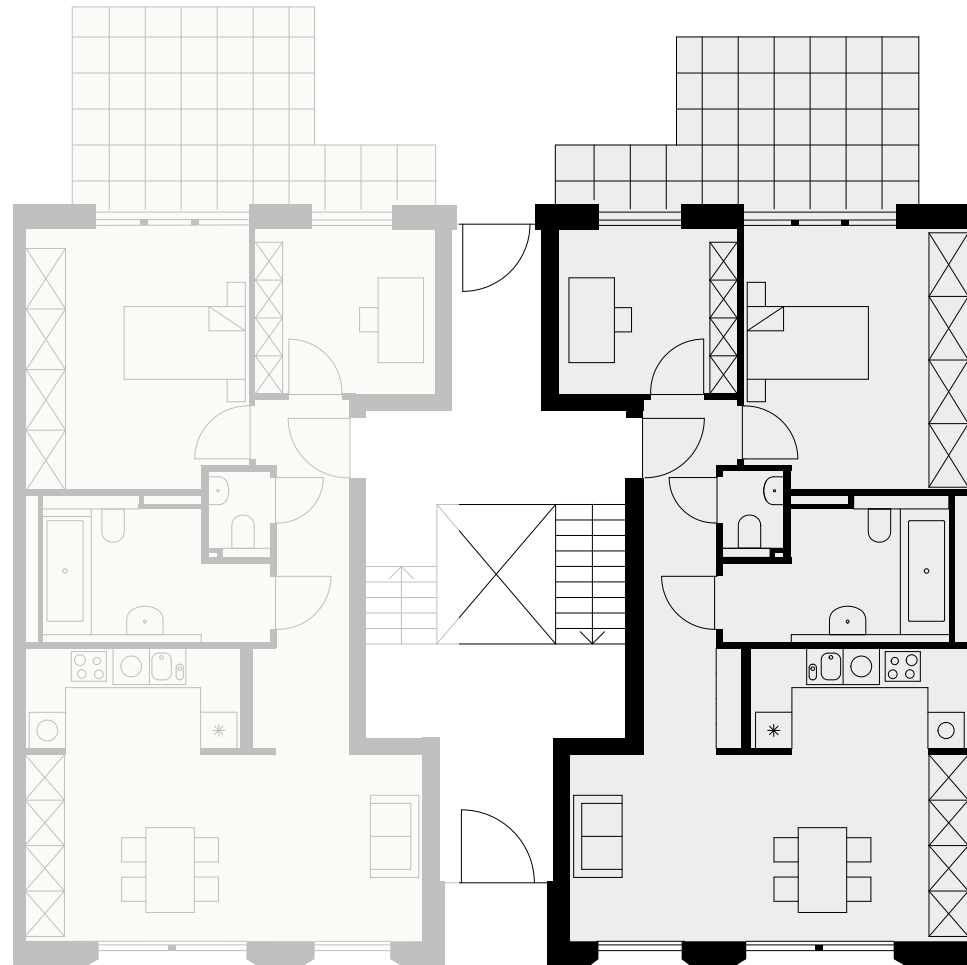


**Stadthaus Niederlagstraße 3**  
Wohnung rechts, Erdgeschoss  
3 Zimmer, ca. 67 m<sup>2</sup>

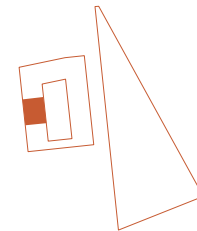

**III Moll Immobilien**  
Holding GmbH

Lindwurmstraße 129a  
80337 München  
Telefon +49 (0)89 747161-0  
E-Mail [info@schinkelplatz.berlin](mailto:info@schinkelplatz.berlin)  
[www.schinkelplatz.berlin](http://www.schinkelplatz.berlin)

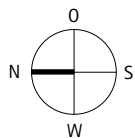

Maßstab 1:125

Alle Angaben und Darstellungen wurden mit größter Sorgfalt aus-  
gesucht und auf ihre Richtigkeit hin überprüft. Eine Gewähr für die  
Vollständigkeit und Richtigkeit wird nicht übernommen. Die enthaltenen  
Angaben dienen ausschließlich zur Information und beinhalten kein  
vertragliches Angebot. Abweichungen in einem späteren Planungs-  
stadium bleiben ausdrücklich vorbehalten. Die dargestellte Möblierung  
ist nicht enthalten.