



Carré am Schinkelplatz

Wohnen


Niederlagstraße 3




Stadthaus Niederlagstraße 3
Maisonettewohnung rechts,
3. und 4. Obergeschoss
3 Zimmer, ca. 92 m²

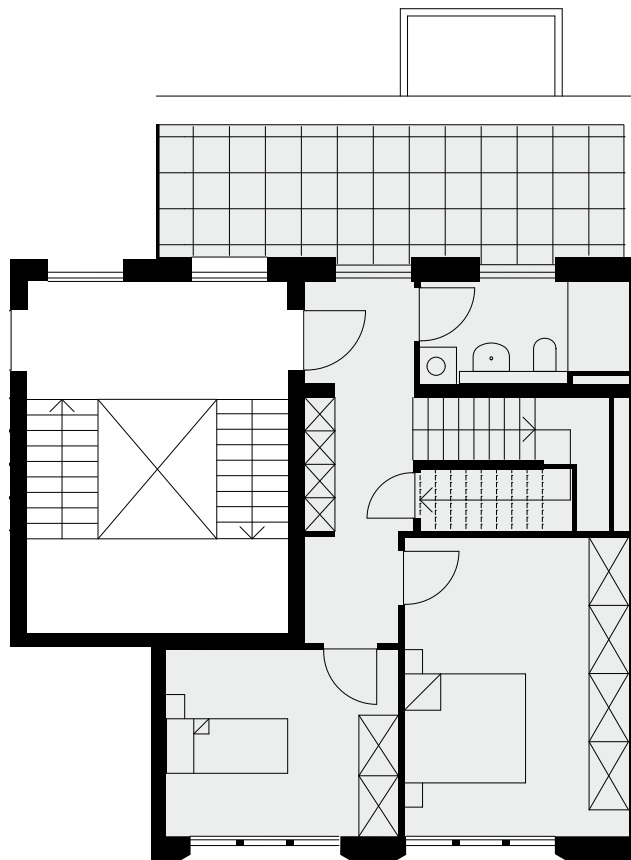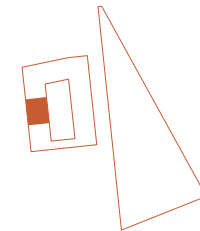

3. Obergeschoss

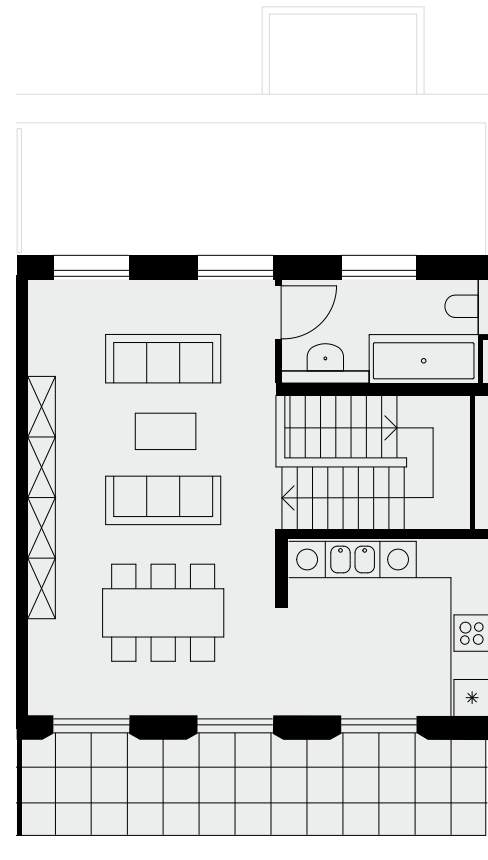

4. Obergeschoss

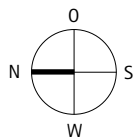

Maßstab 1:125

III Moll Immobilien
Holding GmbH

Lindwurmstraße 129a
80337 München
Telefon +49 (0)89 747161-0
E-Mail info@schinkelplatz.berlin
www.schinkelplatz.berlin

Alle Angaben und Darstellungen wurden mit größter Sorgfalt aus-
gesucht und auf ihre Richtigkeit hin überprüft. Eine Gewähr für die
Vollständigkeit und Richtigkeit wird nicht übernommen. Die enthaltenen
Angaben dienen ausschließlich zur Information und beinhalten kein
vertragliches Angebot. Abweichungen in einem späteren Planungs-
stadium bleiben ausdrücklich vorbehalten. Die dargestellte Möblierung
ist nicht enthalten.